


# El Mirador del Carmen

estancia • recepciones

414 m<sup>2</sup> · 4,00 m de altura útil · 90 m<sup>2</sup> de pista · 15 hectáreas de parque.

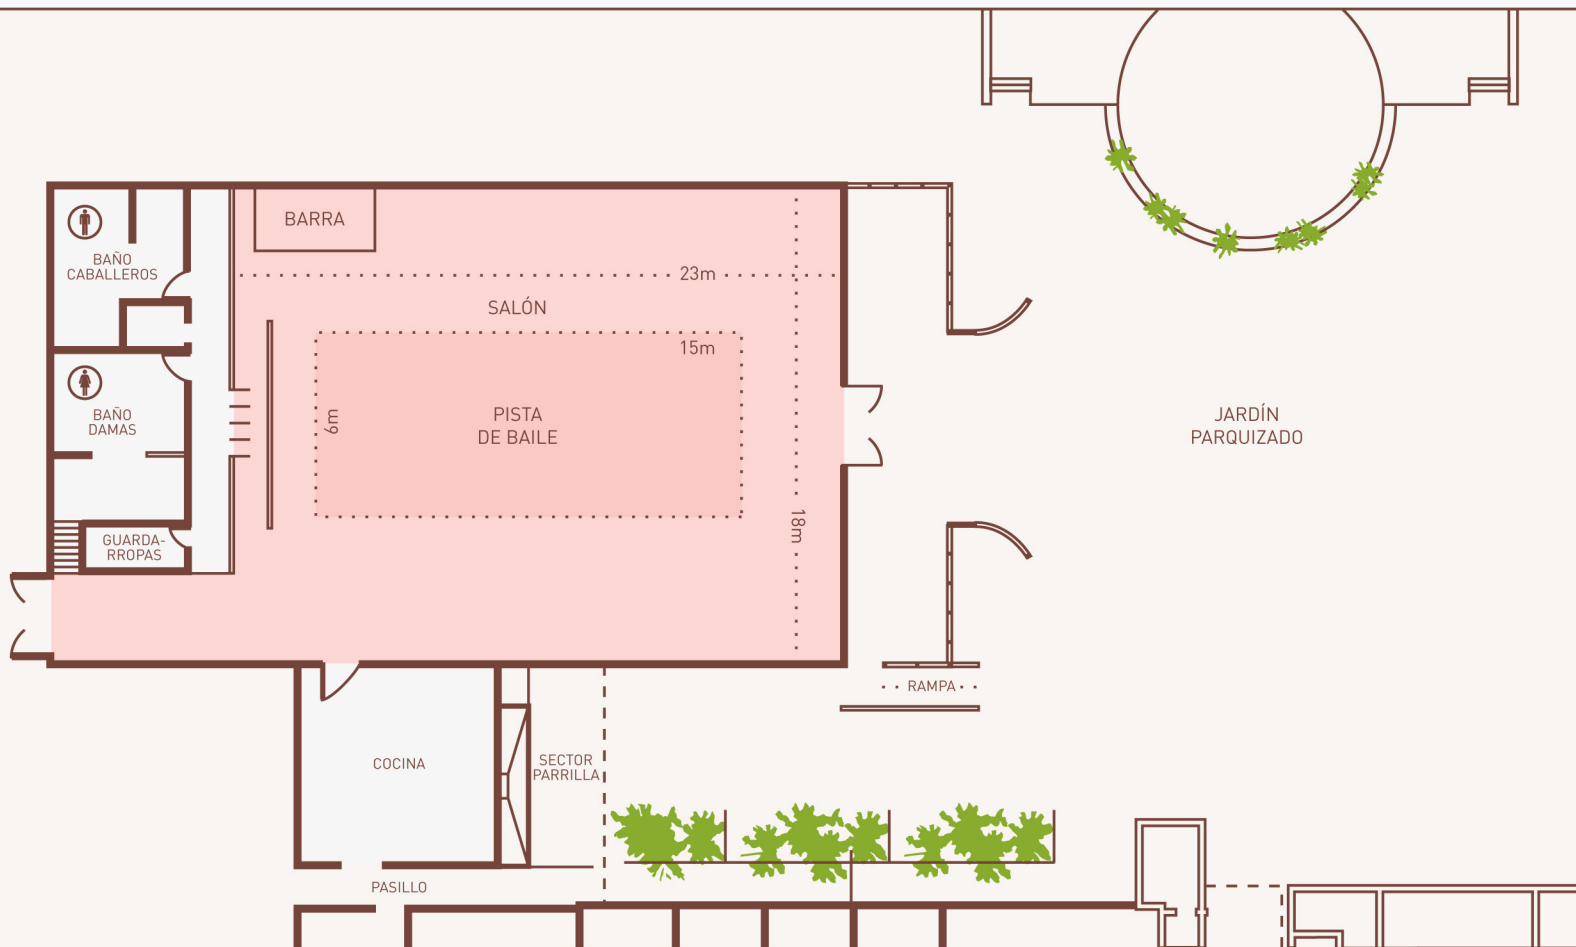

## ESPECIFICACIONES:

- Superficie: 414 m<sup>2</sup>
- Pista: 90 m<sup>2</sup>
- Formal: 300 pax.
- Auditorio: 400 pax.
- Formal/auditorio: 200 pax.
- Cocktail: 800 pax.

## CARACTERISTICAS

- 15 hectáreas de parque.
- Salón sin columnas
- Amplios ventanales
- Aire acondicionado frío/calor, adecuado a todo el perímetro
- Toiletes internos
- Toilete especial para discapacitados
- Mesas y sillas propias

- Guardarropas
- Grupo electrógeno propio
- Estacionamiento interno
- Cortinas black out
- Wii - Fii
- Adaptable para cualquier tipo de actividad
- Asesoramiento integral

## INSTALACIONES

- Cancha de fútbol
- Cancha de vóley
- Cancha de fútbol tenis
- Pileta
- Juegos internos:  
Ping pong, metegol y sapo